
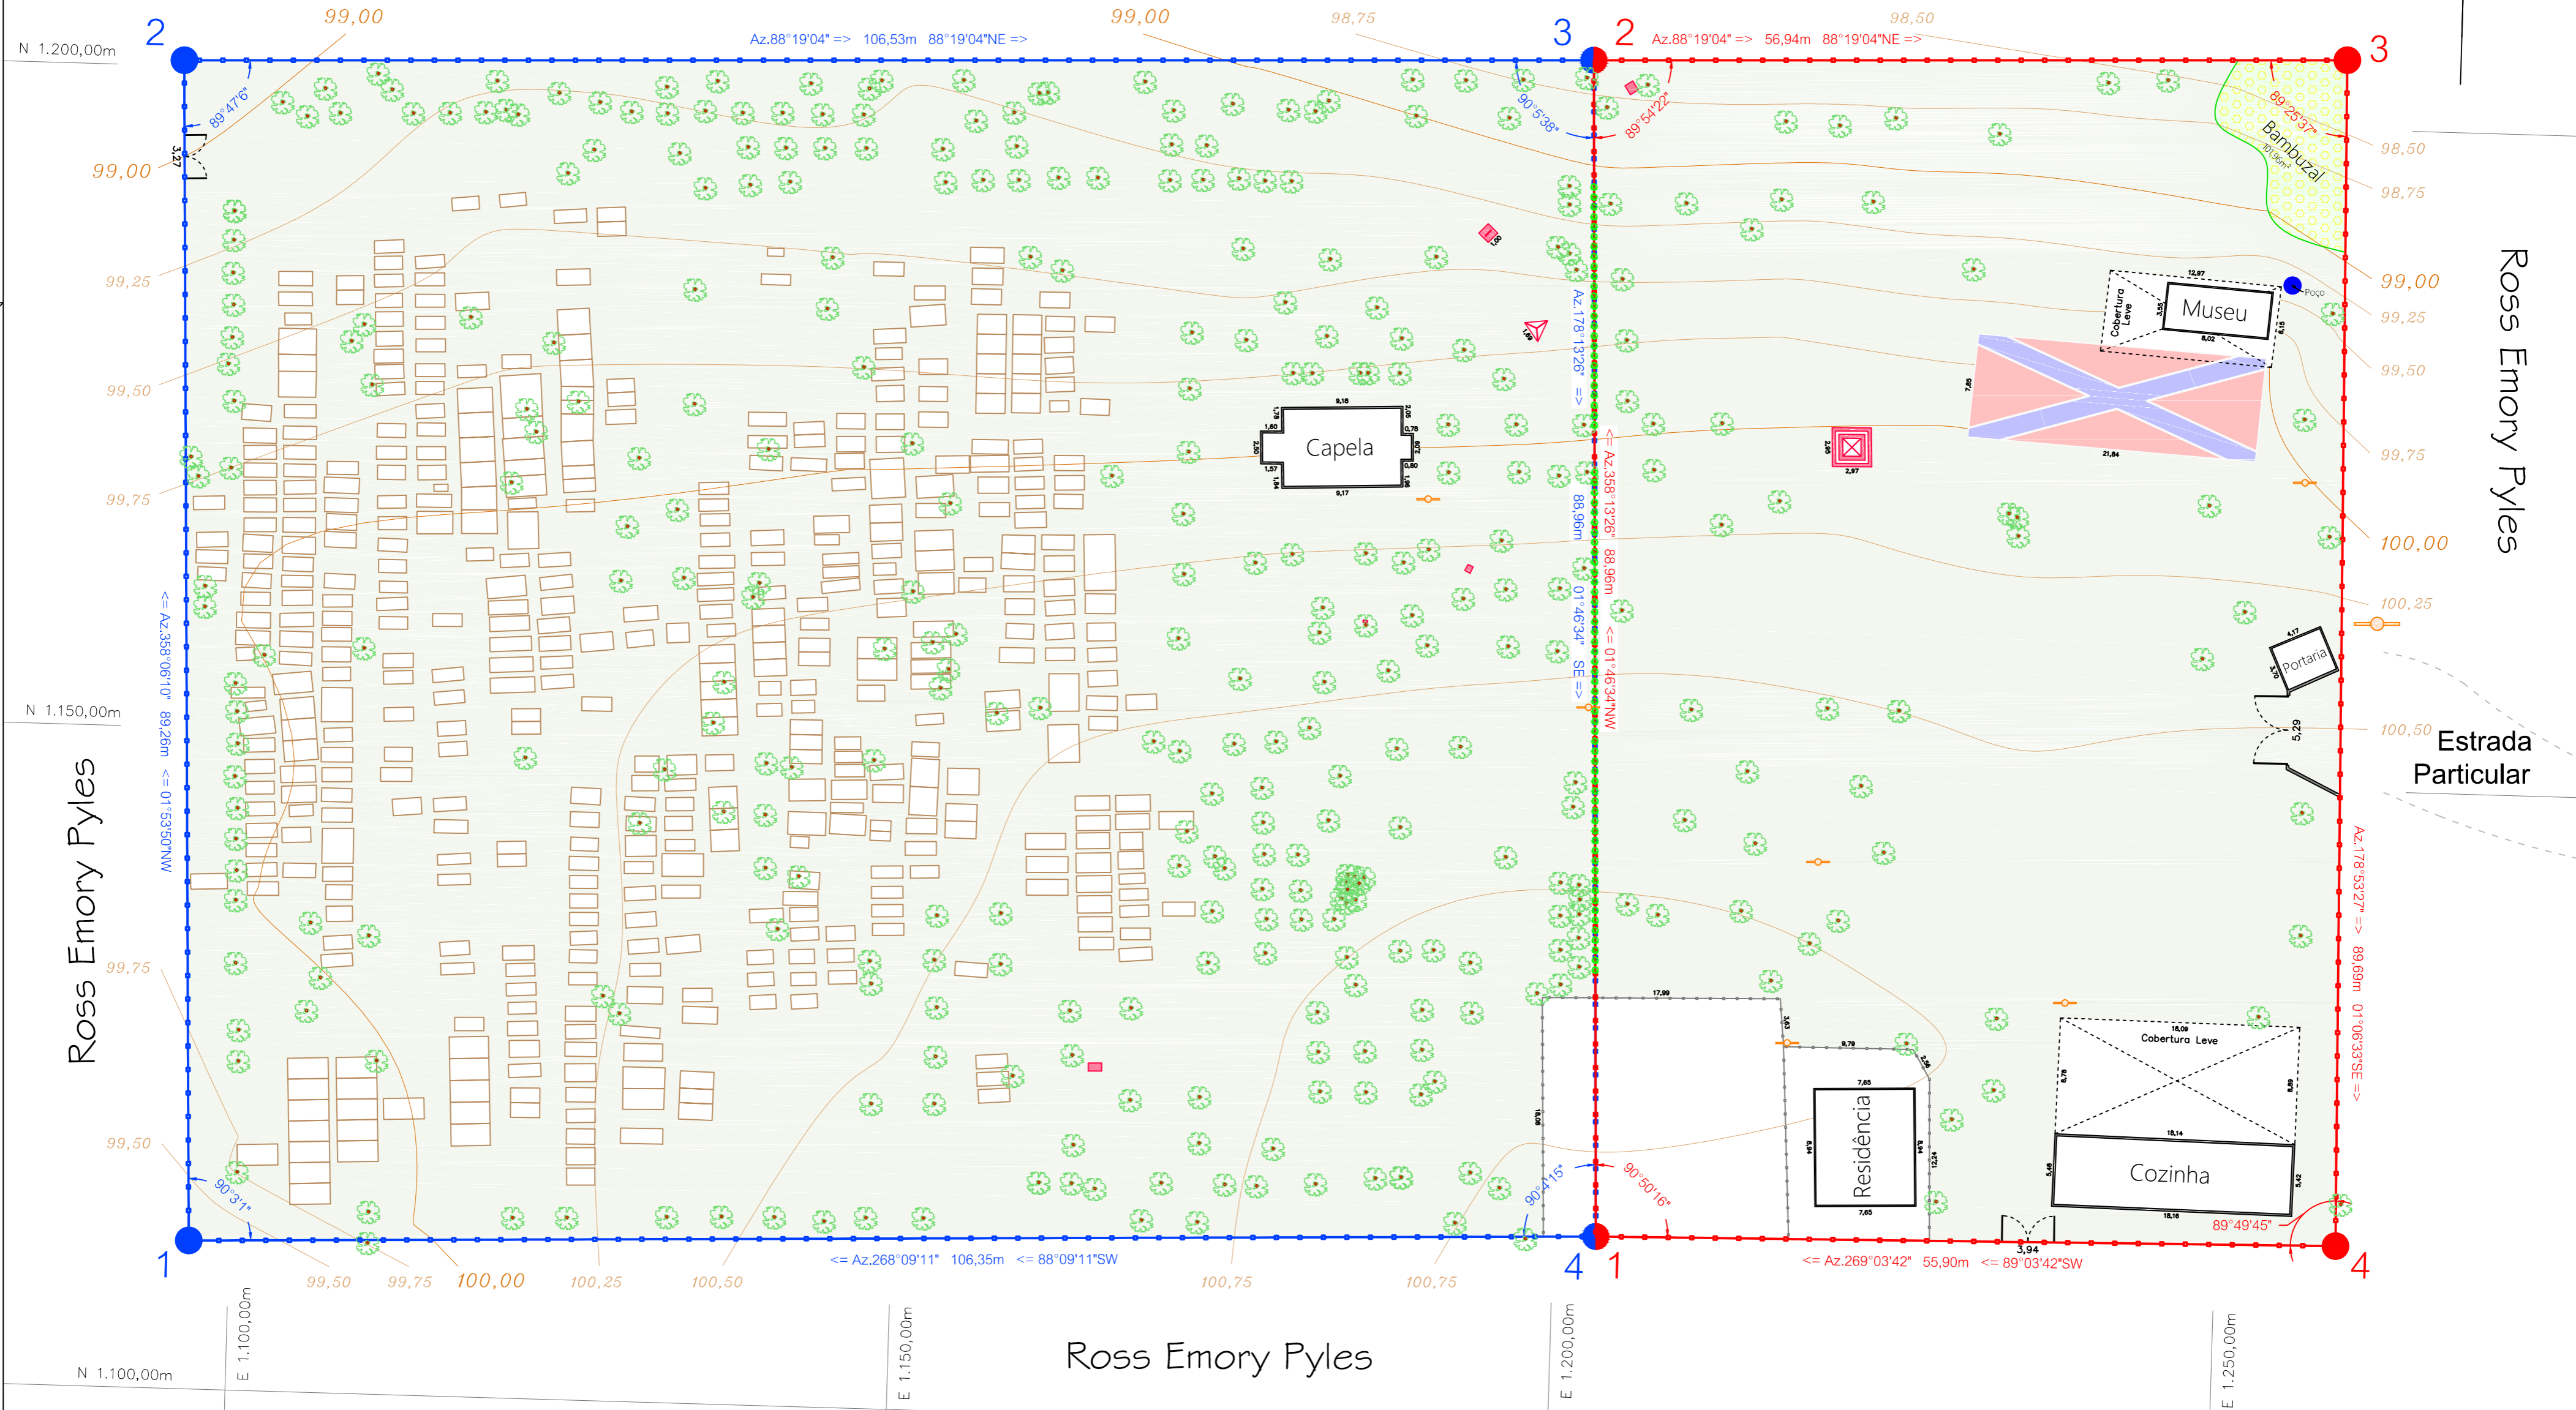


Gleba A1					
De	Para	Azimute	Rumo	Âng. Int.	Distância
1	2	358°06'10"	01°53'50" NW	90°03'01"	89,26 m
2	3	88°19'04"	88°19'04" NE	89°47'06"	106,54 m
3	4	178°13'26"	01°46'34" SE	90°05'38"	88,96 m
4	1	268°09'11"	88°09'11" SW	90°04'15"	106,35 m

Área: 9.484,721 m²
 0,9485 ha
 0,3919 Alqs
 Perímetro: 391,11 m

Gleba A2					
De	Para	Azimute	Rumo	Âng. Int.	Distância
1	2	358°13'26"	01°46'34" NW	90°50'16"	88,96 m
2	3	88°19'04"	88°19'04" NE	89°54'22"	56,94 m
3	4	178°53'27"	01°06'33" SE	89°25'37"	89,69 m
4	1	269°03'42"	89°03'42" SW	89°49'45"	55,90 m

Área: 5.039,524 m²
 0,5040 ha
 0,2082 Alqs
 Perímetro: 291,49 m

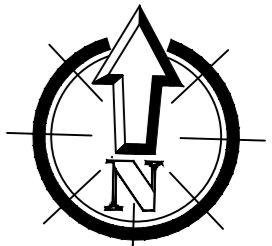

Construições	Cobertura Leve	Árvores (368)	Sepulturas (480)	Perímetro	Alambrado	Postes	Poço	Curvas de Nível	Monumentos
--------------	----------------	---------------	------------------	-----------	-----------	--------	------	-----------------	------------

Sudeste TOPOGRAFIA
 (19) 3608-6898 | 99790-8693
 99100-1917 | 98235-4243
 www.sudestetopografia.com.br
 everaldo.eng@live.com
Rua Leopoldo Dellregia, 577 - Res. Jacyrá, Americana/SP
 CNPJ 17.536.494/0001-26 | Insc. Municipal 88960

AUTOR E RESPONSÁVEL TÉCNICO: Odair Everaldo Bordin Engenheiro Agrimensor CREA-SP: 5068971549	INTERESSADO: Fraternidade Descendência Americana	FOLHA Nº: Única
FINALIDADE: LOCAL: Cemitério do Campo "Cemitério dos Americanos" Zona Rural Santa Bárbara d'Oeste-SP	PROJETO: Levantamento Planialtimétrico	MES/ANO: 02/2015
OBSERVAÇÕES: Área correspondente as matrículas nº 18.442 e 18.443 do Primeiro Cartório de Notas de Santa Bárbara d'Oeste-SP.		ESCALA: 1:350